

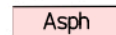
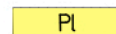
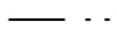
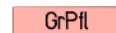
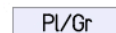
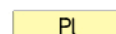
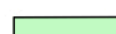
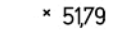
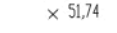


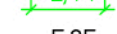

- | | | | |
|---|--|---|---|
|  | Asphalt |  | geplante Straßenausbaugrenze |
|  | taktile Platten |  | geplante Baugrenze |
|  | GrüPflaster |  | geplanter Hochbord A1 |
|  | Mosaik |  | geplanter abgesenkter Bord A1 |
|  | Granitplatten |  | geplante Einfassung Parkbucht und geplante Einfassung Baumscheibe Bord B6 |
|  | Gehwegplatten | | |
|  | Kleinfplaster | | |
|  | Baumscheiben |  | geplante Höhe |
|  | begehbare Baumscheiben |  | vorhandene Höhe |
|  | vorhandene Bordführung |  | geplanter Beleuchtungsast |
|  | vorhandene Straßenbeleuchtung |  | geplanter Ablauf |
|  | vorhandene Signalisierung (Maststandort) |  | geplanter Baum |
|  | vorhandener Ablauf |  | geplanter Poller |
|  | vorhandener Baum |  | geplanter Fahrradbügel |
|  | vorhandene Bebauung |  | Bemaßung vorh. Zustand |
| | |  | Bemaßung Neuplanung |

Detail A 1:125

Angebotsstreifen mit Parken im Parkhafen
(gem. RP 311 / VLB)

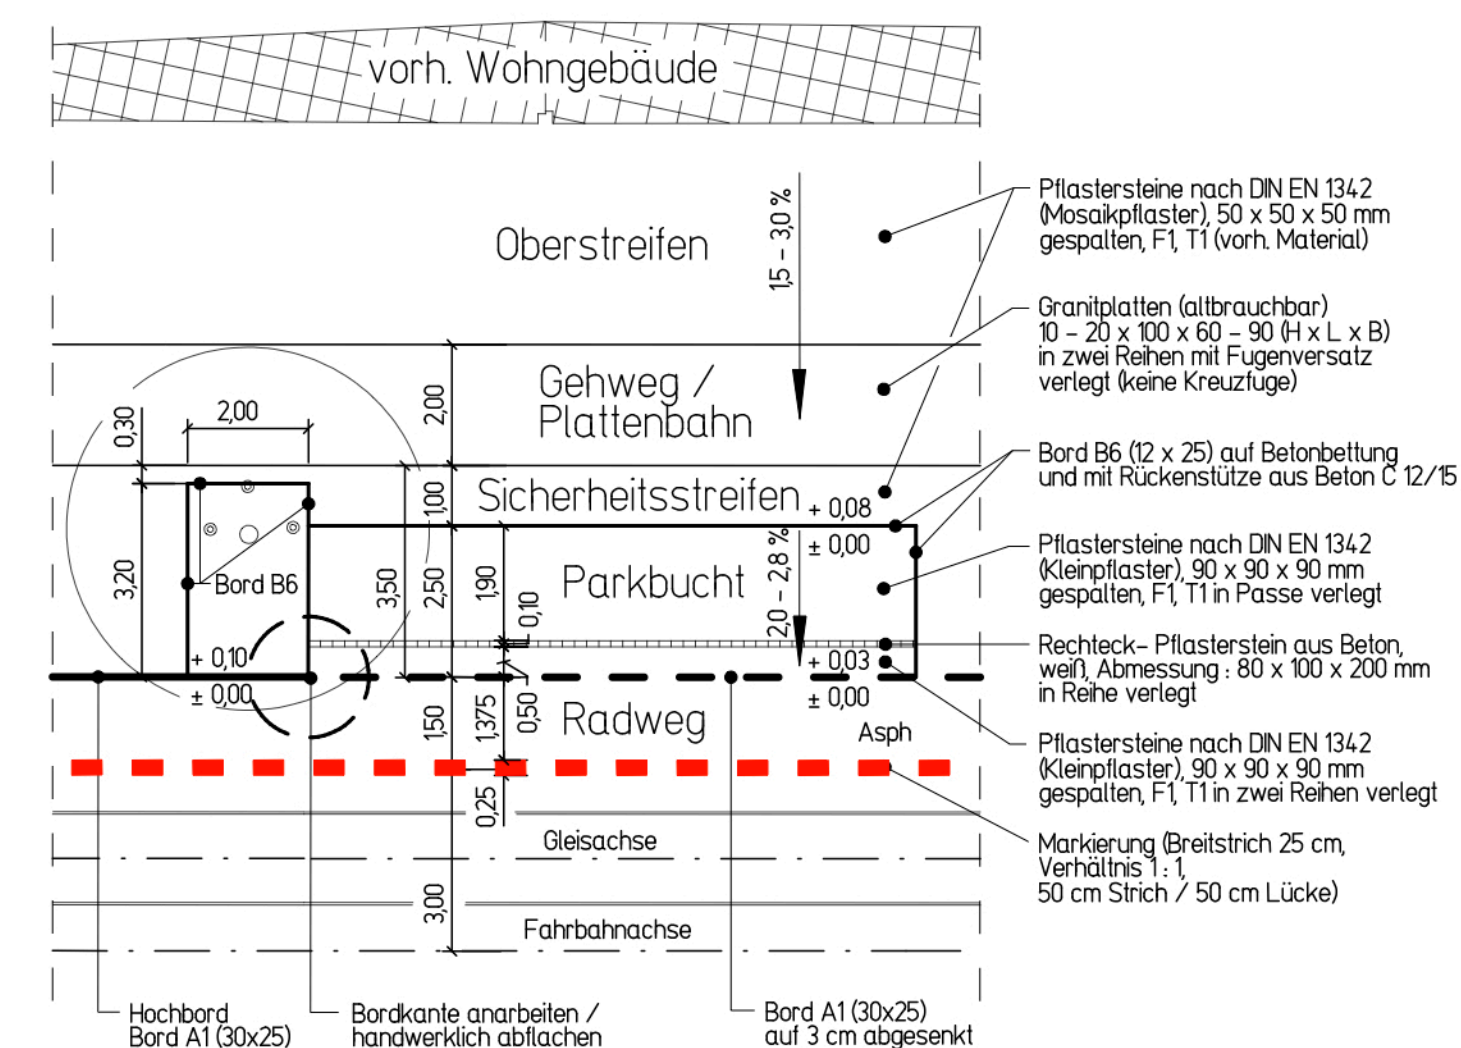

Grundlagen	Verfasser	Datum
Bestandsvermessung Kastanienallee	Dipl.-Ing. Knut Seibt	Mai 2007
Bestandsvermessung Oderberger Straße		

Änderung	gezeichnet	Index	Datum	Unterschrift
Gestaltung der Haltestellen n. Abstimmung mit BVG	Ludwig	A	20.10.2010	

Maßnahme	Umgestaltung Kastanienallee	AP
		Ausführungsplanung
Darstellung	Lageplan Straßenbau	Maßstab 1: 250, 1: 125
Bauherr	Bezirksamt Pankow von Berlin Tiefbauamt Darßer Straße 203, 13088 Berlin	Blattgröße 116 x 0,42 freigegeben Datum, Unterschrift

Planverfasser		 M + O Berlin Ingenieurgesellschaft für das Bauwesen mbH Beratende Ingenieure		Winterfeldtstraße 1 10781 Berlin TEL.: 030/355 902-0 FAX.: 030/355 902-20 E-mail: digi@mo-berlin.de	
bearbeitet	gezeichnet	Datum	Plan-Nr.	index	
Ludwig	Pultorak	01.06.2010	27015 SL 03/01	A	